


ZONA	SOTTOZONA	SIMBOLO
B	Completamento	B
C	Area residenziale con P.L. in atto	C1
	Area di espansione residenziale	C2
D Artigianale	Insediamenti produttivi esistenti	D0
E Agricola		E
H Salvaguardia	Rispetto ambientale	H3
S Aree per servizi pubblici	Istruzione	[Pattern]
	Interesse comune	[Pattern]
	Gioco, sport, parco, attrezzature	[Pattern]
	Parcheggi	S4

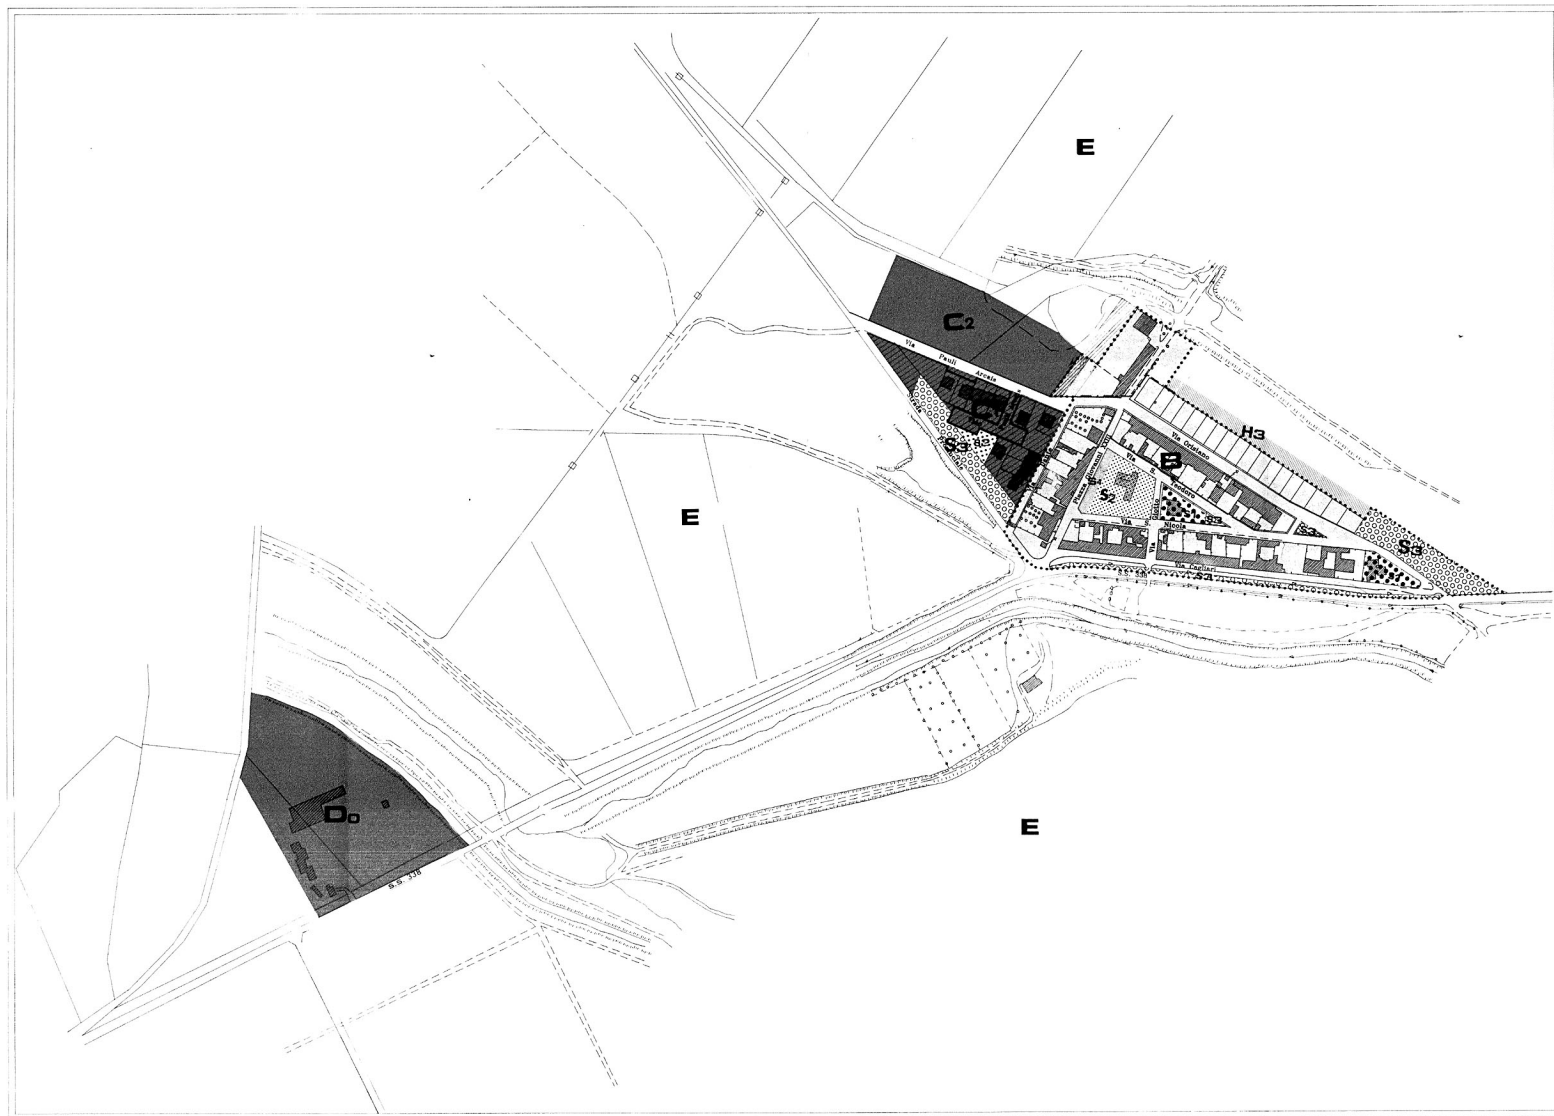

Fianc.
Il TECNICO COMUNALE
Giov. Enzo Forattini
N. 2266

COMUNE DI SIMAXIS
PROVINCIA DI ORISTANO

PIANO URBANISTICO COMUNALE
(ADEGUAMENTO AL D. ASS. EE. FF. ... DEL 29.12.1983
N. 2266)

PLANIMETRIA FRAZIONE S. VERO CONGIÙ SC. 1:2000
- ZONIZZAZIONE -

TAV.
3

IL SINDACO
(Dott. Vittorio Sanna)

IL PROGETTISTA
(Ing. Francesco Sechi)

Francesco Sechi